



 



b			
a			
Nr.	Art der Änderung	Datum	Name

Entwurfsplanung  Petersberg, den 14.12.2023 <i>Karl Hermann</i>		Datum	Zeichen
	bearbeitet	12/2023	DK
	gezeichnet	12/2023	DK
geprüft:		gez. Karl Hermann	


AUSFÜHRUNGSPLANUNG	
Auftraggeber: Landkreis Marburg-Biedenkopf Im Lichtenholz 60 35043 Marburg	
	
Bauvorhaben: Neubau Radwegeverbindungen Marburg-Biedenkopf Weg 5: K110/ STA12 - Radweg auf Wirtschaftsweg Stadtallendorf - Emsdorf	Unterlage Nr. 3 Blatt Nr. 1
Bezeichnung: Übersichtslageplan inkl. Windkraftplanung RWE Renewables Bau-km von 0+000 bis 2+615	Maßstab 1:2000
Aufgestellt:den.....	Genehmigt:den.....

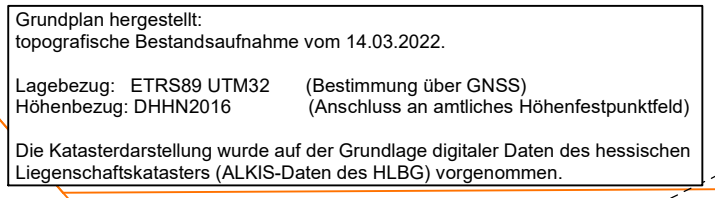

1		2		3		4		5	
b									
a									
Nr.		Art der Änderung						Datum	
								Name	

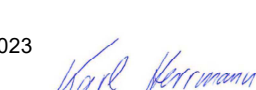 Entwurfsplanung		Datum		Zeichen			
 KH PLANWERK KH Planwerk GmbH Bergstraße 7 36100 Petersberg Tel. 0661/92804-0 Fax. 0661/92804-25		bearbeitet		12/2023		DK	
		gezeichnet		12/2023		DK	
Petersberg, den 11.12.2023 		geprüft:  gez. Karl Herrmann					

Auftraggeber: Landkreis Marburg-Biedenkopf Im Lichtenholz 60 35043 Marburg		LANDKREIS 	
Bauvorhaben: Neubau Radwegeverbindungen Marburg-Biedenkopf Weg 5: K110/ STA12 - Radweg auf Wirtschaftsweg Stadtlallendorf - Emsdorf		Unterlage Nr. 5 Blatt Nr. 1	
Bezeichnung: Lageplan Leitungsbestand Bau-km von 0+000 bis 0+490		Maßstab 1:500	
Aufgestellt:den.....		Genehmigt:den.....	

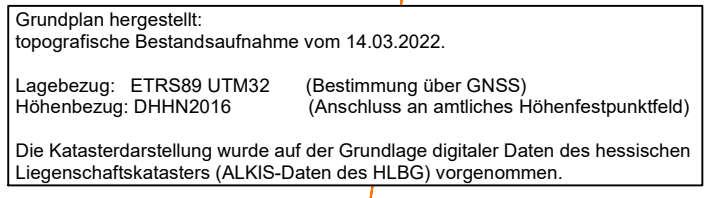

1	2	3	4	5
b				
a				
Nr.	Art der Änderung		Datum	Name

Entwurfsplanung		Datum	Zeichen
 KH Planwerk GmbH Bergstraße 7 36100 Petersberg Tel. 0661/92804-0 Fax. 0661/92804-25	bearbeitet	12/2023	DK
	gezeichnet	12/2023	DK

Petersberg, den 11.12.2023

Karl Herrmann


geprüft: gez. Karl Herrmann

Auftraggeber: Landkreis Marburg-Biedenkopf Im Lichtenholz 60 35043 Marburg		LANDKREIS 	
Bauvorhaben: Neubau Radwegeverbindungen Marburg-Biedenkopf Weg 5: K110/ STA12 - Radweg auf Wirtschaftsweg Stadtländorf - Emsdorf		Unterlage Nr. 5	
		Blatt Nr. 2	
Bezeichnung: Lageplan Leitungsbestand Bau-km von 0+490 bis 1+130		Maßstab 1:500	
Aufgestellt:den.....		Genehmigt:den.....	


Ver- und Entsorgungseinrichtungen			
vorhanden	geplant		
		Trinkwasserleitung (Gemeinde Mücke)	
		Gasleitung (Oberhessengas Netz)	
		E-Leitung (CEE GROUP - Windkraftanlagen) (EAM)	
		Fernmeldeleitung (Telekom - T. Vodafone - V)	
		Leitung Straßenbeleuchtung (-)	
		Leerrohre	

1	2	3	4	5		
b						
a						
Nr.	Art der Änderung			Datum	Name	
Entwurfsplanung						
		KH Planwerk GmbH Bergstraße 7 36100 Petersberg Tel. 0661/92804-0 Fax. 0661/92804-25		Datum	Zeichen	
Petersberg, den 11.12.2023				bearbeitet	12/2023	DK
				gezeichnet	12/2023	DK
				geprüft: _____		
				<u>gez. Karl Herrmann</u>		

AUSFÜHRUNGSPLANUNG	
Auftraggeber: Landkreis Marburg-Biedenkopf Im Lichtenholz 60 35043 Marburg	
LANDKREIS  MARBURG BIEDENKOPF	
Bauvorhaben: Neubau Radwegeverbindungen Marburg-Biedenkopf Weg 5: K110/ STA12 - Radweg auf Wirtschaftsweg Stadtallendorf - Emsdorf	Unterlage Nr.: 5 Blatt Nr.: 3
Bezeichnung: Lageplan Leitungsbestand Bau-km von 1+130 bis 1+680	Maßstab: 1:500
Aufgestellt:den.....	Genehmigt:den.....

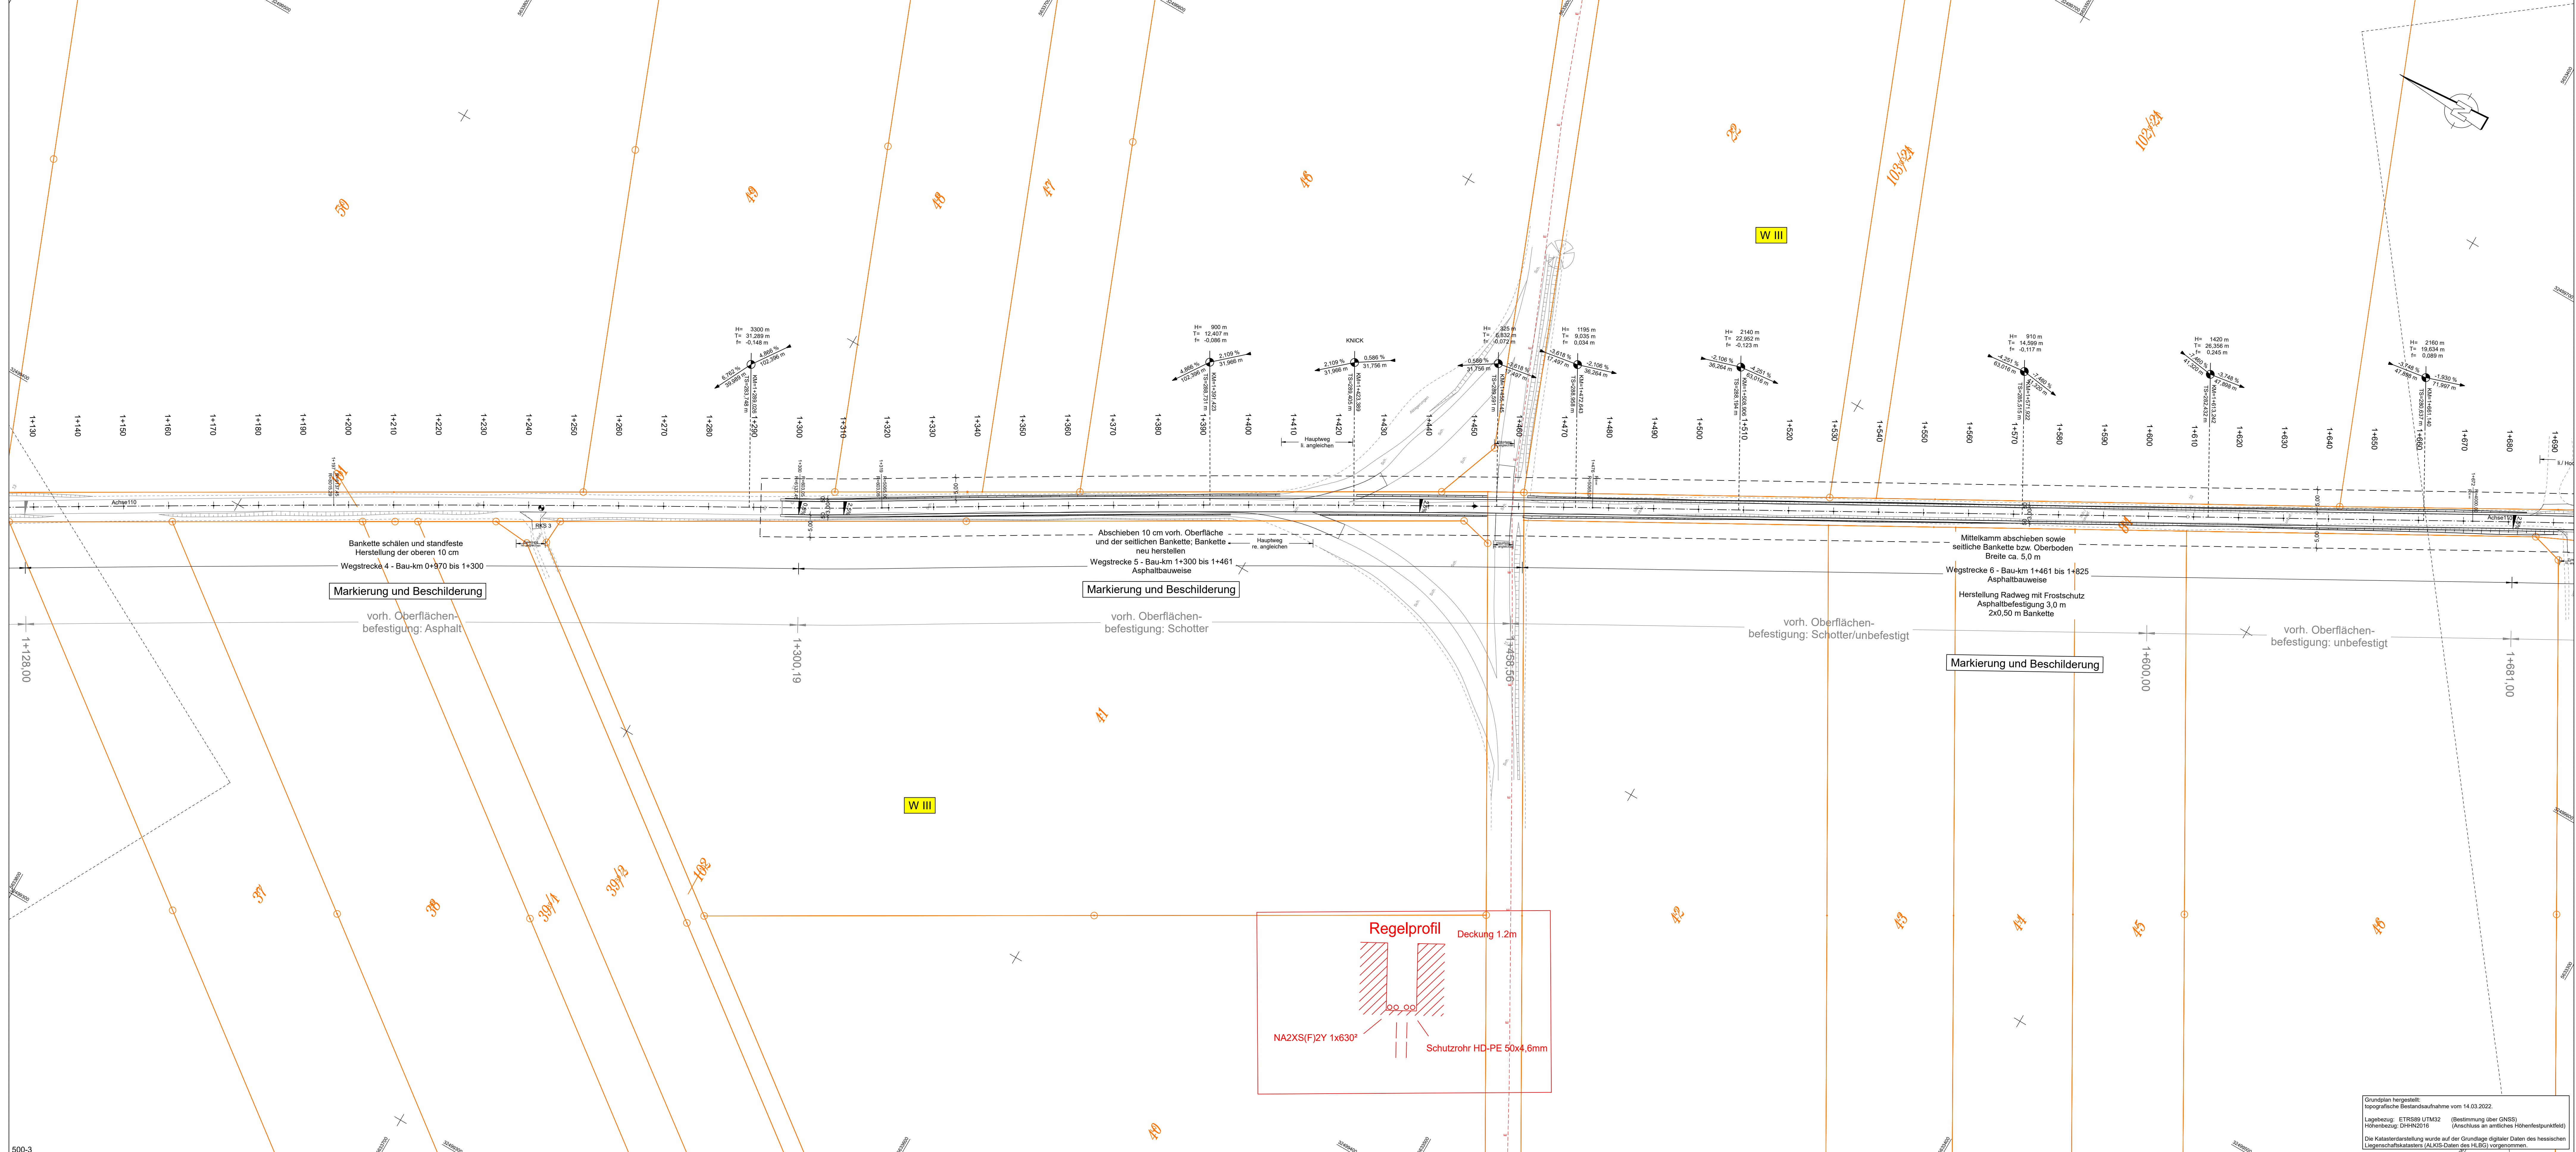

Grundplan hergestellt:
topografische Bestandsaufnahme vom 14.03.2022
Lagebezug: ETRS89 UTM32 (Bestimmung über GNSS)
Höhenbezug: DIN42516 (Anschluss an amtliches Höhenfestpunktnetz)
Die Katasterdarstellung wurde auf der Grundlage digitaler Daten des hessischen Liegenschaftskatasters (ALKIS-Daten des HLBG) vorgenommen.

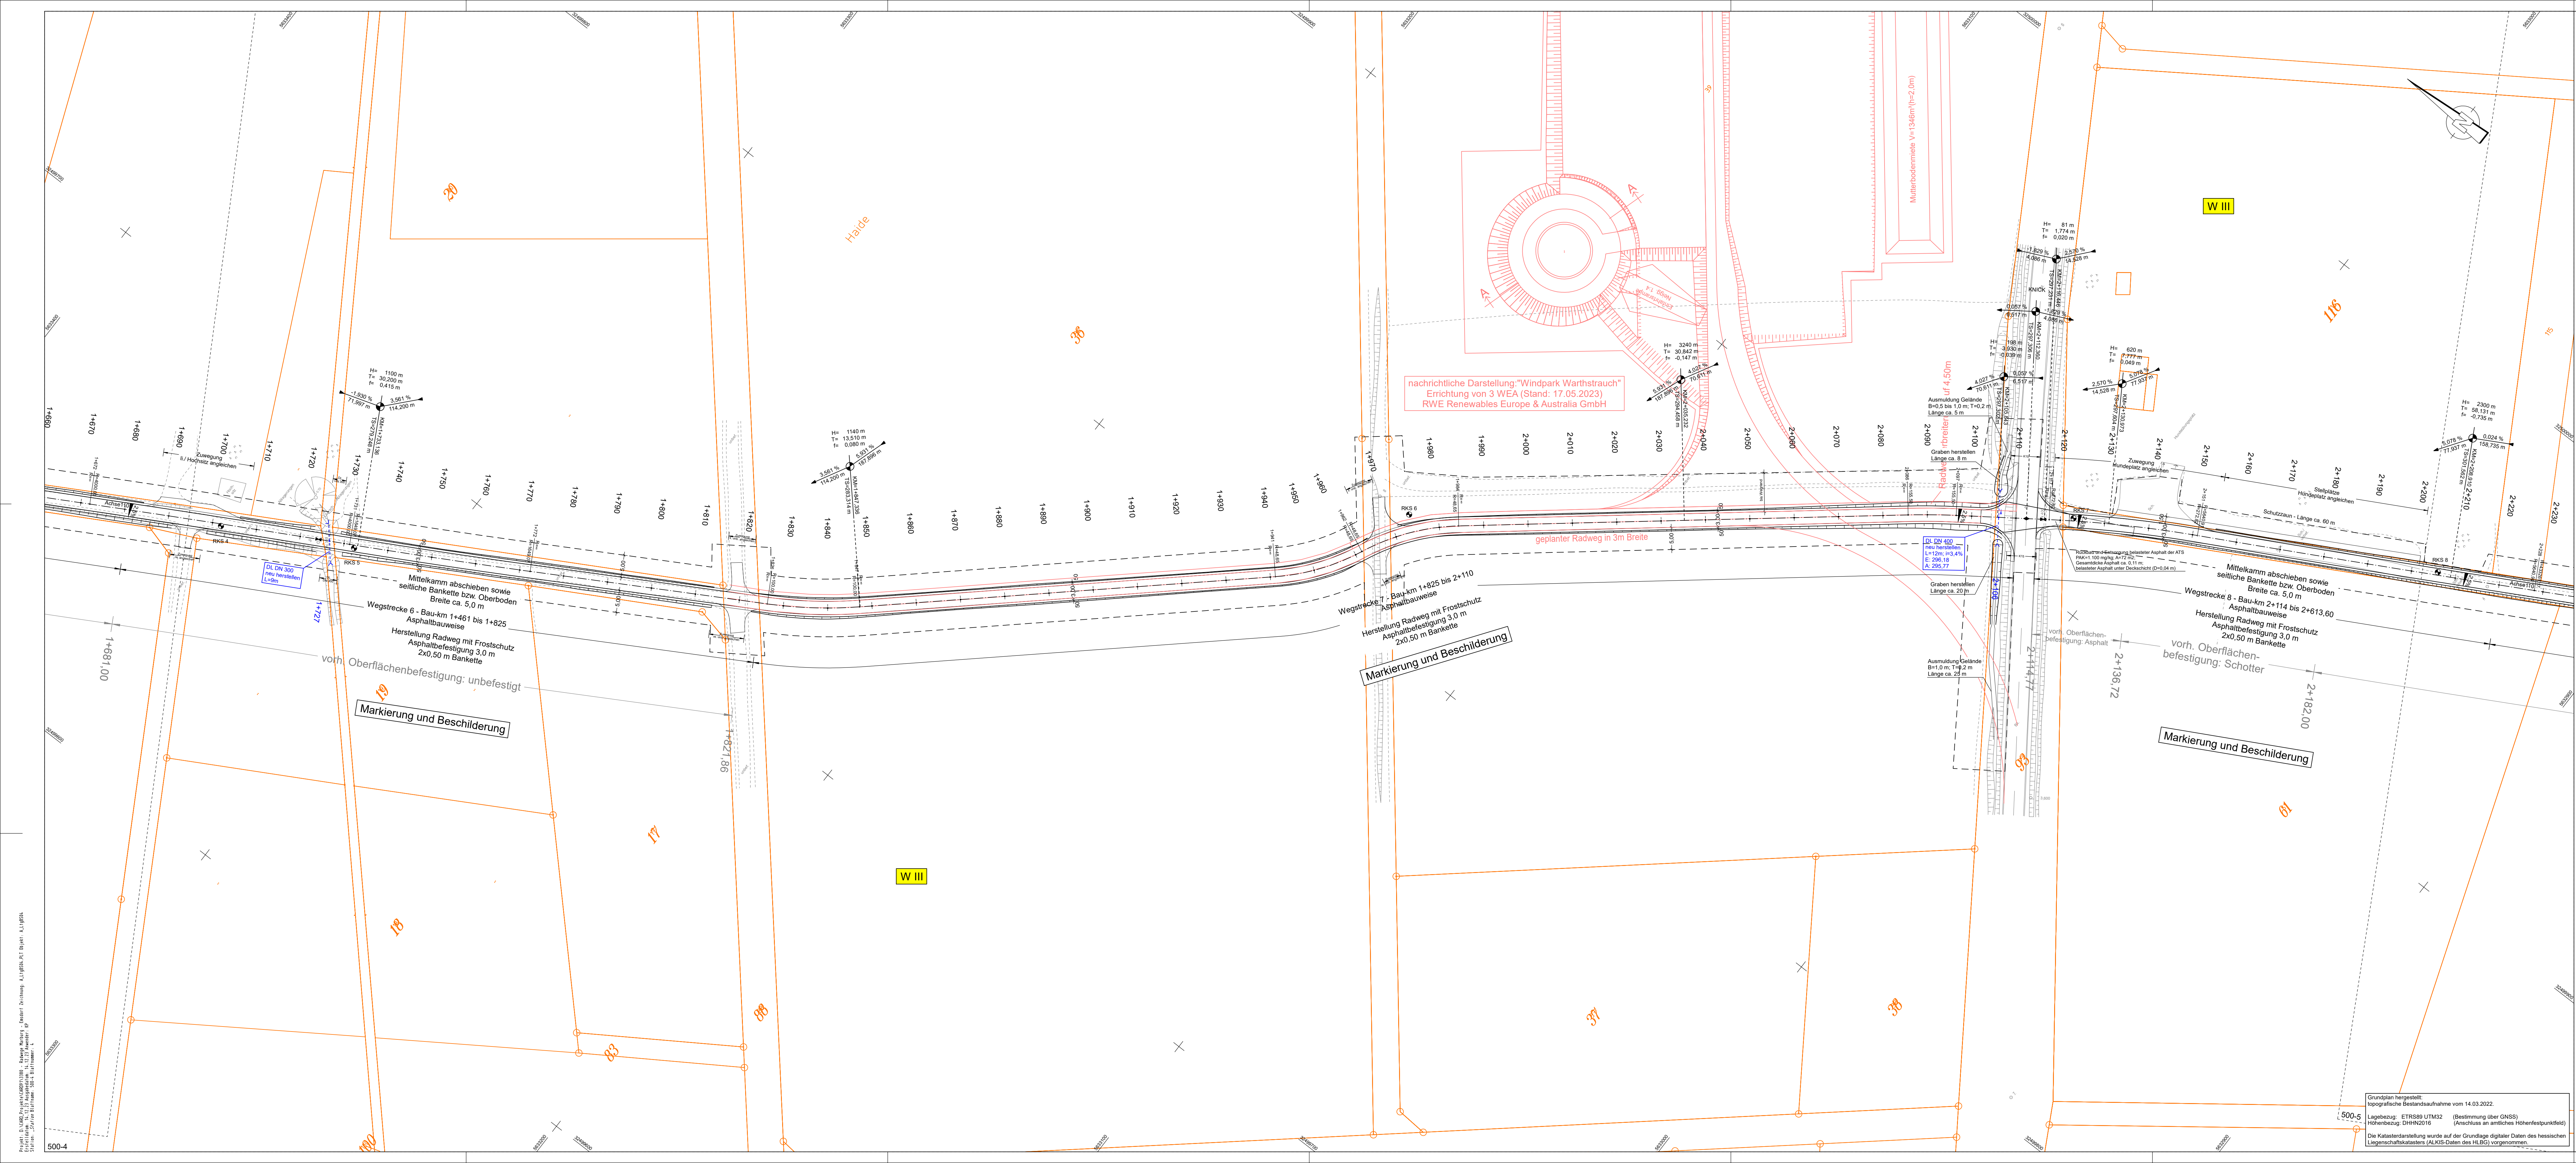

Ver- und Entsorgungseinrichtungen		
vorhanden	geplant	
W	W	Trinkwasserleitung (Gemeinde Mücke)
G	G	Gasleitung (Oberhessengas Netz)
E	E	E-Leitung (CEE GROUP - Windkraftanlagen) (EAM)
F	F	Fernmeldeleitung (Telekom - T. Vodafone - V)
SB	SB	Leitung Straßenbeleuchtung (-)
-	-	Leerrohre

1	2	3	4	5	
b					
a					
Nr.	Art der Änderung			Datum	Name

Entwurfsplanung			Datum	Zeichen
	KH Planwerk GmbH Bergstraße 7 36100 Petersberg Tel. 0661/92804-0 Fax. 0661/92804-25	bearbeitet	12/2023	DK
		gezeichnet	12/2023	DK
Petersberg, den 11.12.2023		geprüft:	<u>gez. Karl Hermann</u>	

AUSFÜHRUNGSPLANUNG	
Auftraggeber:	
Landkreis Marburg-Biedenkopf Im Lichtenholz 60 35043 Marburg	
Bauvorhaben:	
Neubau Radwegeverbindungen Marburg-Biedenkopf Weg 5: KI10/ STA12 - Radweg auf Wirtschaftsweg Stadtallendorf - Emsdorf	
Bezeichnung:	
Lageplan Leitungsbestand Bau-km von 1+680 bis 2+220	
Aufgestellt:	
.....den.....	
Genehmigt:	
.....den.....	
Unteriage Nr. 5	
Blatt Nr. 4	
Maßstab 1:500	

nachrichtliche Darstellung "Windpark Warthstrauch"
Errichtung von 3 WEA (Stand: 17.05.2023)
RWE Renewables Europe & Australia GmbH

Markierung und Beschilderung

Markierung und Beschilderung

Grundplan hergestellt:
topografische Bestandsaufnahme vom 14.03.2022
Lagebezug: ETR682 UTM32 (Bestimmung über GNSS)
Höhenbezug: DHHN2016 (Anschluss an amtliches Höhenfestpunktnetz)
Die Katasterdarstellung wurde auf der Grundlage digitaler Daten des hessischen Liegenschaftskatasters (ALKIS-Daten des HLBG) vorgenommen.

