

Gemeinde Weimar (Lahn)
Gemarkung Niederweimar
Flur 6

Gemeinde Weimar (Lahn)
Gemarkung Niederweimar
Flur 5


Niederweimar

Zeichenerklärung

- gepl. Rad- / Gehweg
- gepl. Radweg
- gepl. Gehweg
- gepl. Fahrbahn
- gepl. Bankett
- gepl. Fahrbahnteiler



		HS Ingenieure GmbH Colemanstraße 5 35394 Gießen Tel. +49 641 948869-0 Fax +49 641 948869-99 Mail: info@hsingenieure.de Web: hsingenieure.de									
Bauherr  Landkreis Marburg - Biedenkopf		Projekt-Nummer <h2 style="margin: 0;">5882</h2>									
Art und Lage des Bauvorhabens Radweg Niederweimar - Gisselberg entlang der K 42		Bereich Straßenbau									
Plandarstellung Lageplan 1 Ortseingang Niederweimar		Phase Vorentwurf									
		Maßstab <h2 style="margin: 0;">1 : 250</h2>									
		Blatt <h2 style="margin: 0;">30.1</h2>									
Der Bauherr Unterschrift _____	Bearbeitet Gießen, im August 2023 Unterschrift _____	<table border="1" style="width: 100%; border-collapse: collapse;"> <thead> <tr> <th>Datum</th> <th>Name</th> </tr> </thead> <tbody> <tr> <td>24.08.2023</td> <td>Ackermann</td> </tr> <tr> <td>24.08.2023</td> <td>Ackermann</td> </tr> <tr> <td>geprüft</td> <td></td> </tr> </tbody> </table>	Datum	Name	24.08.2023	Ackermann	24.08.2023	Ackermann	geprüft		
Datum	Name										
24.08.2023	Ackermann										
24.08.2023	Ackermann										
geprüft											

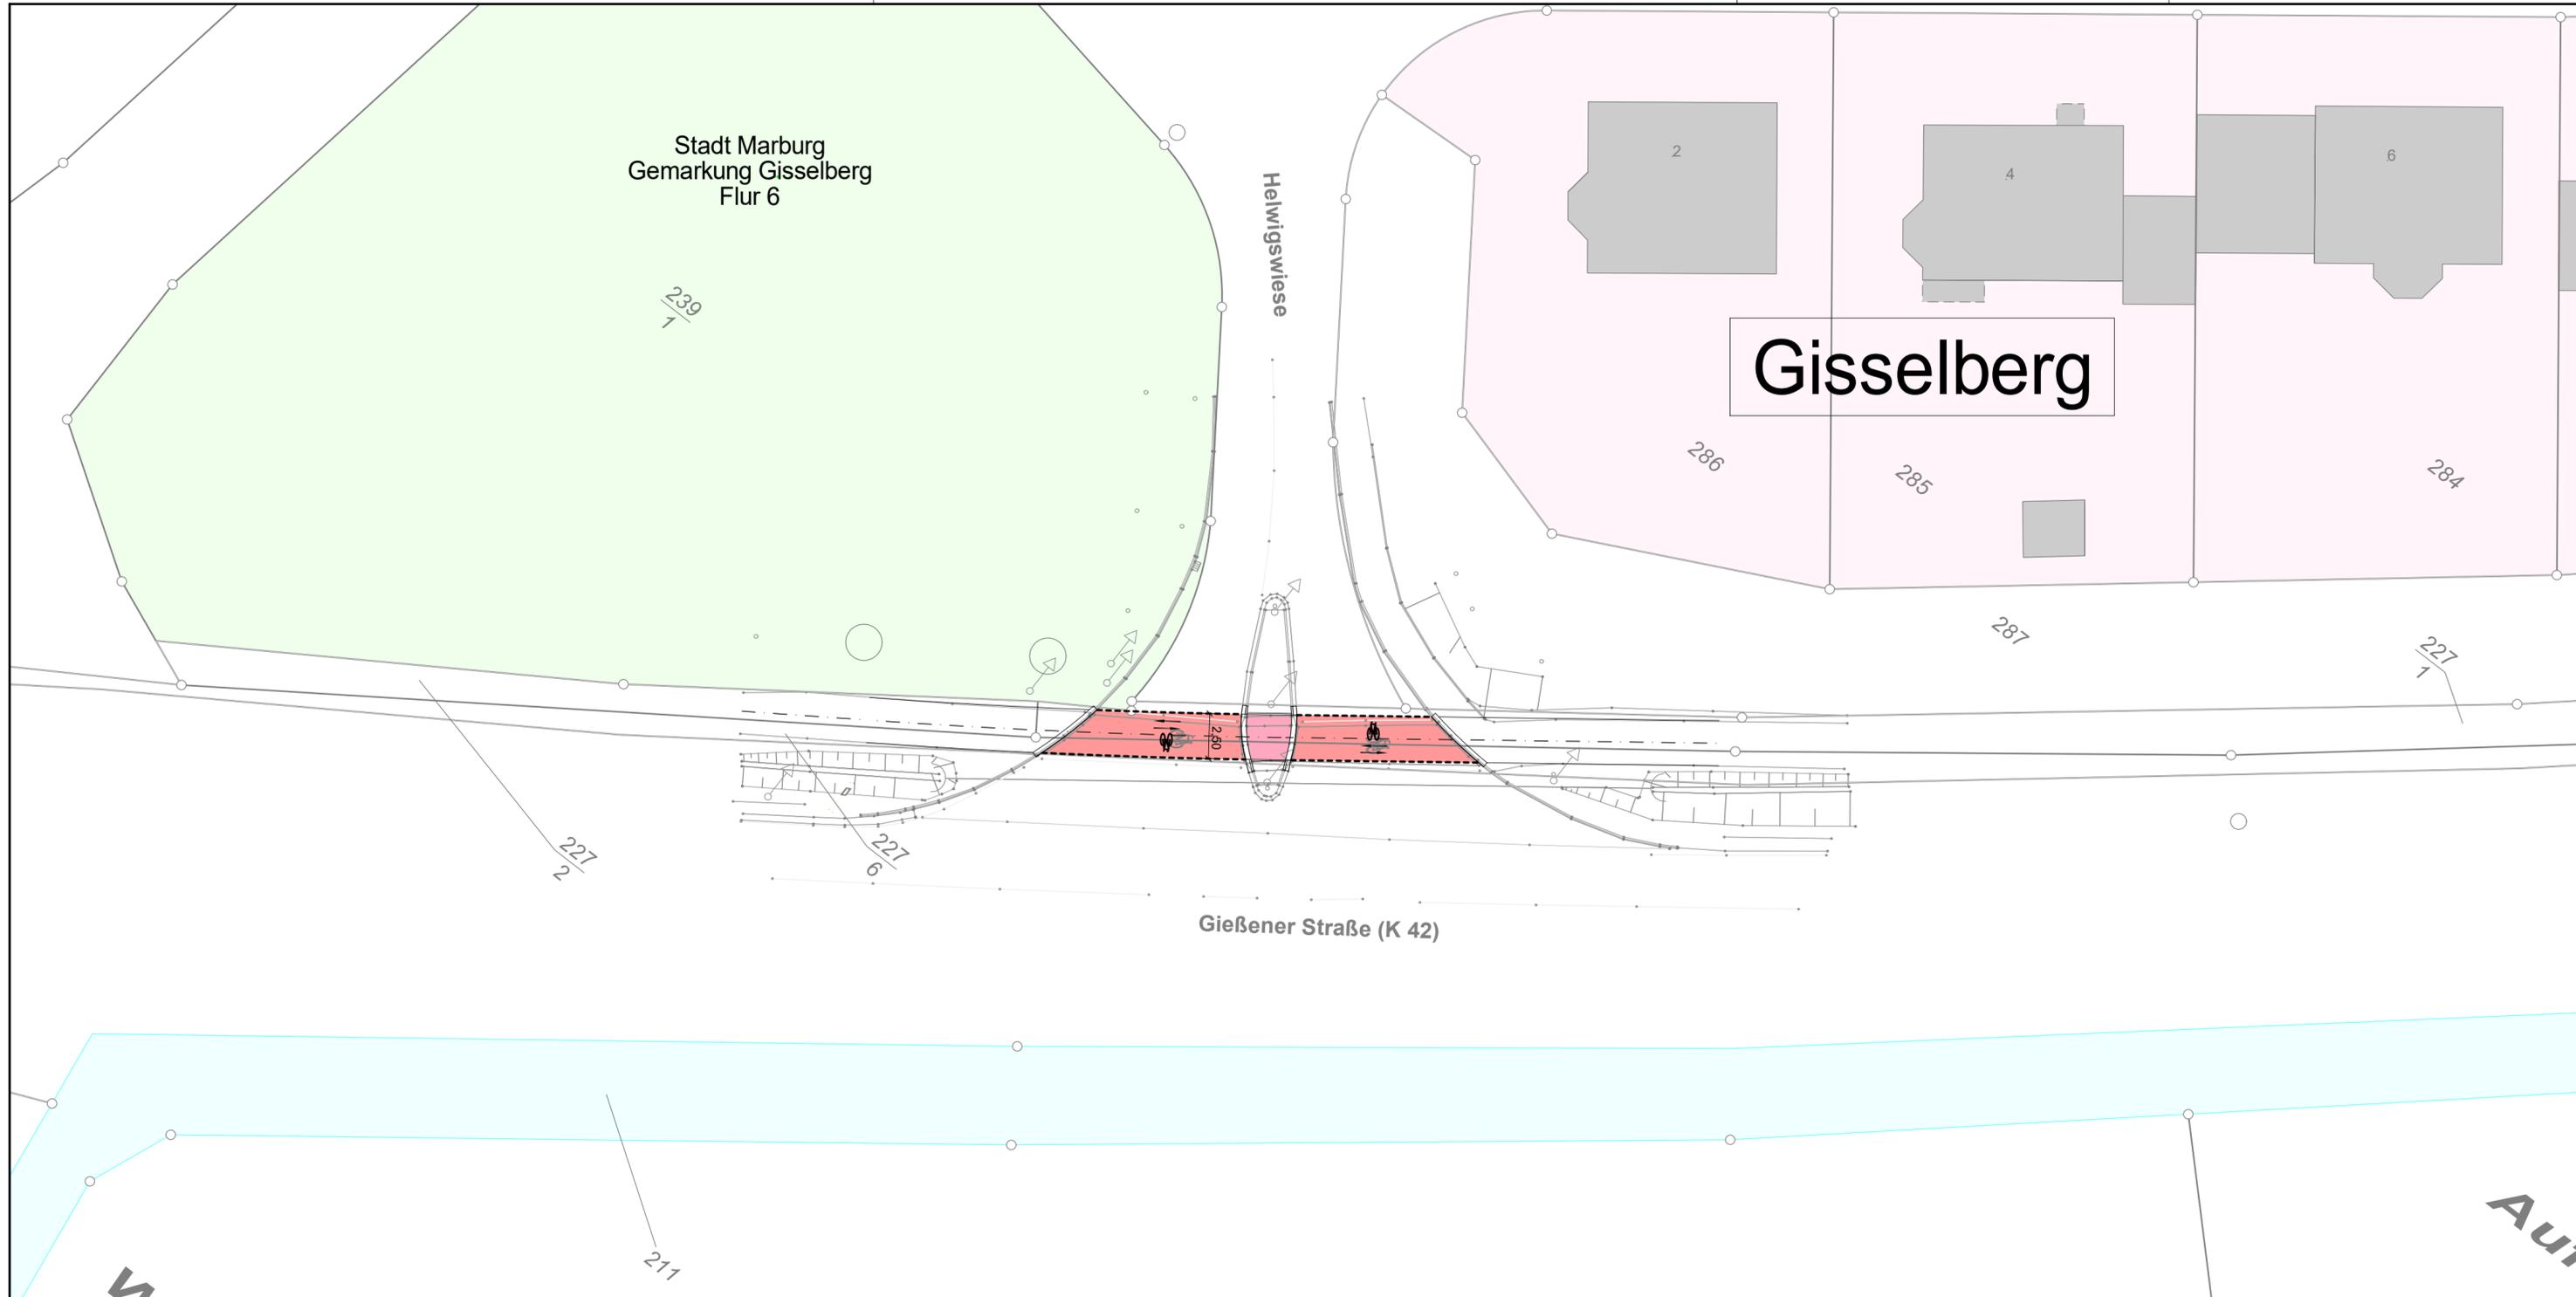


Zeichenerklärung

- gepl. Rad- / Gehweg
- gepl. Radweg
- gepl. Gehweg
- gepl. Fahrbahn
- gepl. Bankett
- gepl. Fahrbahnteiler



		HS Ingenieure GmbH Colemanstraße 5 35394 Gießen Tel. +49 641 948869-0 Fax +49 641 948869-99 Mail Info@hsingenieure.de Web hsingenieure.de													
Bauherr  Landkreis Marburg - Biedenkopf		Projekt-Nummer <h2 style="margin: 0;">5882</h2>													
Art und Lage des Bauvorhabens Radweg Niederweimar - Gisselberg entlang der K 42		Bereich Straßenbau													
Plandarstellung Lageplan 2 Einmündung Helwigswiese, Gisselberg		Phase Vorentwurf													
		Maßstab 1 : 250													
		Blatt 30.2													
Der Bauherr _____ Unterschrift		Bearbeitet Gießen, im August 2023 _____ Unterschrift													
		<table border="1" style="width: 100%; border-collapse: collapse;"> <thead> <tr> <th></th> <th>Datum</th> <th>Name</th> </tr> </thead> <tbody> <tr> <td>bearbeitet</td> <td>24.08.2023</td> <td>Ackermann</td> </tr> <tr> <td>gezeichnet</td> <td>24.08.2023</td> <td>Ackermann</td> </tr> <tr> <td>geprüft</td> <td></td> <td></td> </tr> </tbody> </table>			Datum	Name	bearbeitet	24.08.2023	Ackermann	gezeichnet	24.08.2023	Ackermann	geprüft		
	Datum	Name													
bearbeitet	24.08.2023	Ackermann													
gezeichnet	24.08.2023	Ackermann													
geprüft															

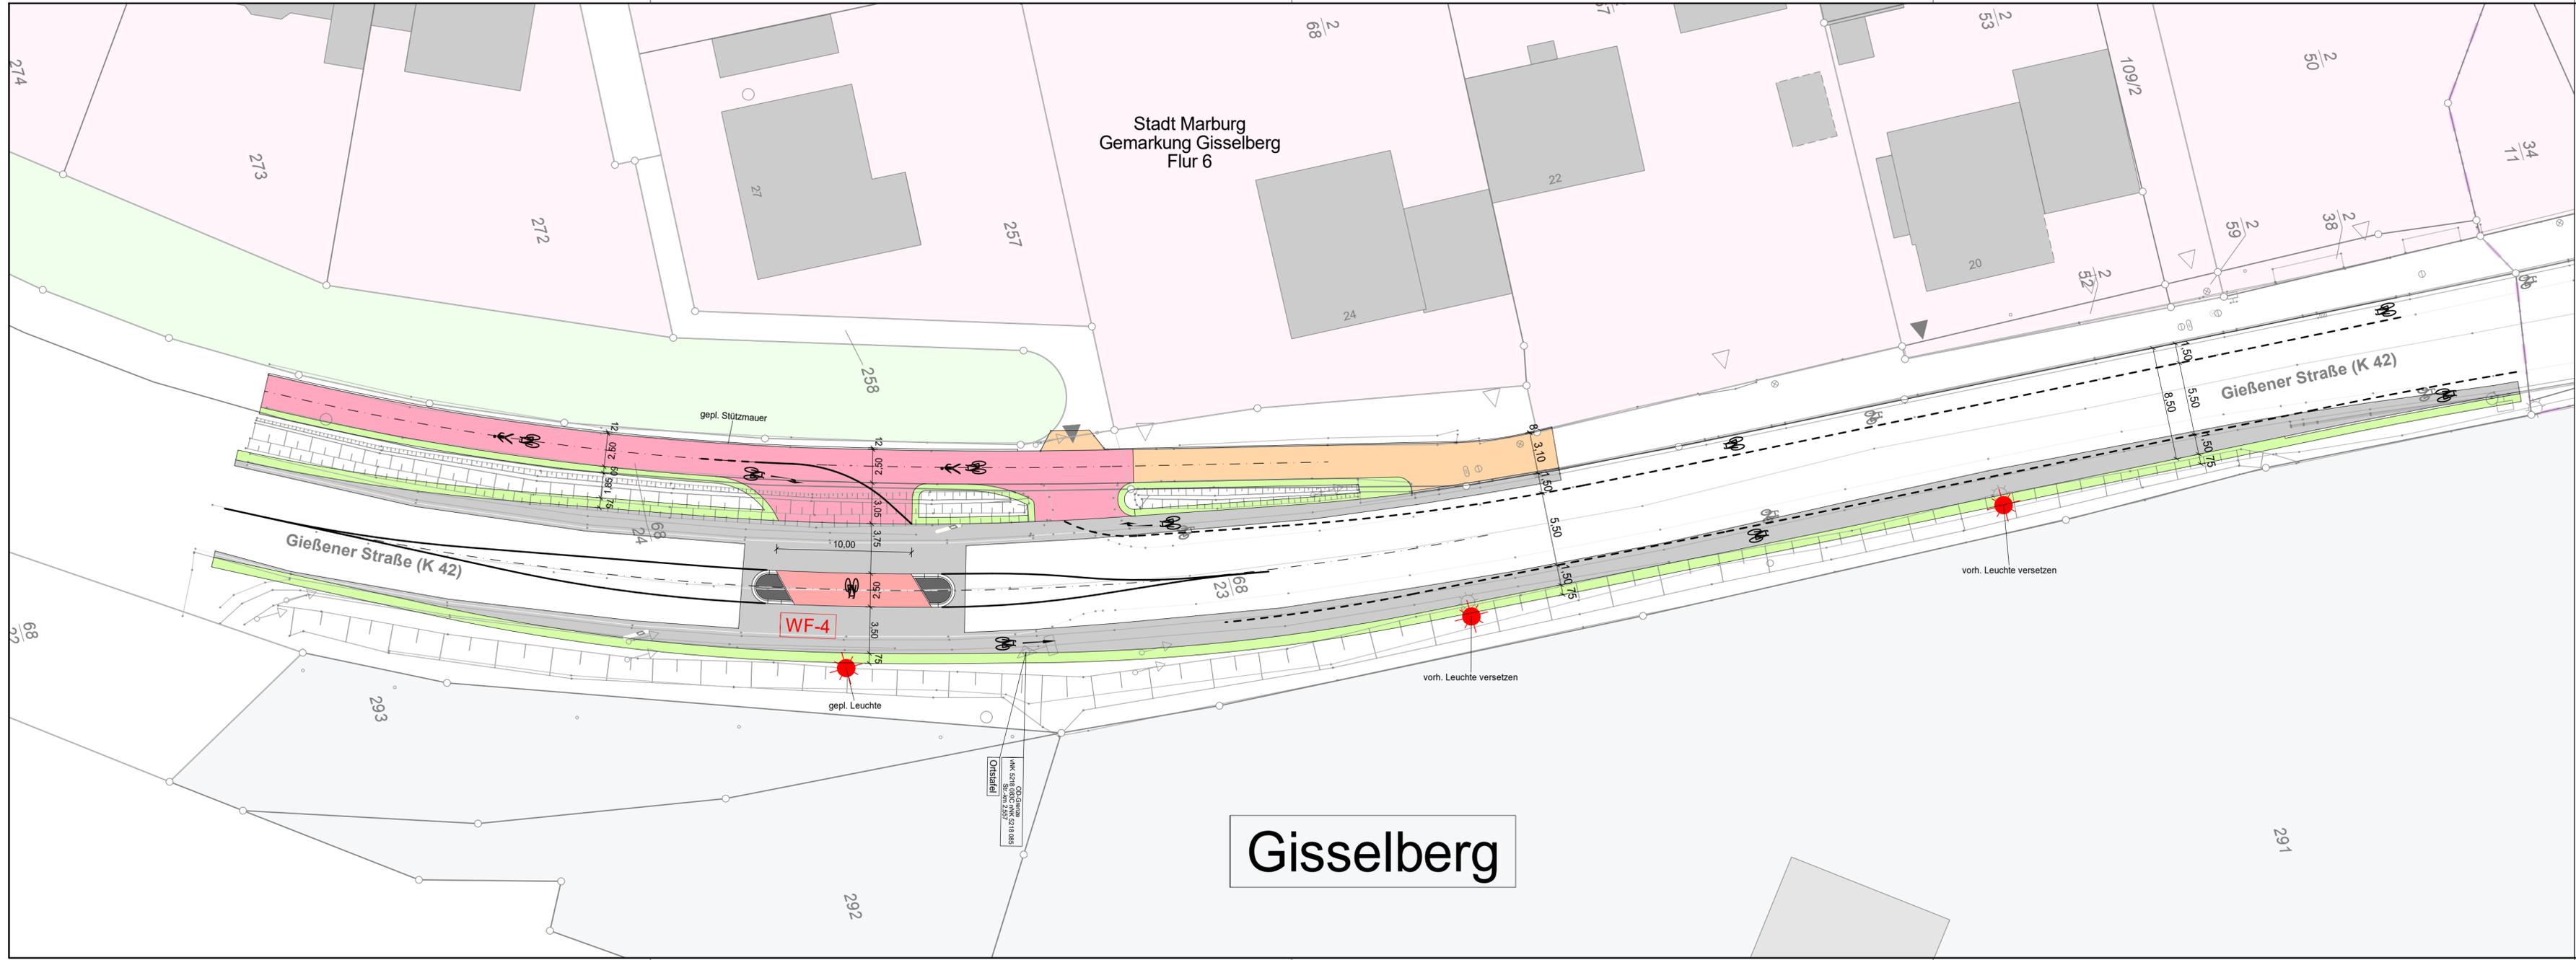

Zeichenerklärung

	gepl. Rad- / Gehweg
	gepl. Radweg
	gepl. Gehweg
	gepl. Fahrbahn
	gepl. Bankett
	gepl. Fahrbahnteiler

		HS Ingenieure GmbH Colemanstraße 5 35394 Gießen Tel. +49 641 948869-0 Fax +49 641 948869-99 Mail: info@hsingenieure.de Web: hsingenieure.de	
		Projekt-Nummer 5882	
Bauherr Landkreis Marburg - Biedenkopf		Bereich Straßenbau	
Art und Lage des Bauvorhabens Radweg Niederweimar - Gisselberg entlang der K 42		Phase Vorentwurf	
Plandarstellung Lageplan 3 Ortseingang Gisselberg		Maßstab 1 : 250	
Der Bauherr _____		Blatt 30.3	
Bearbeitet Gießen, im August 2023		Datum 24.08.2023	
Unterschrift _____		Name Ackermann	
_____		Name Ackermann	
_____		Name Ackermann	

Gisselberg